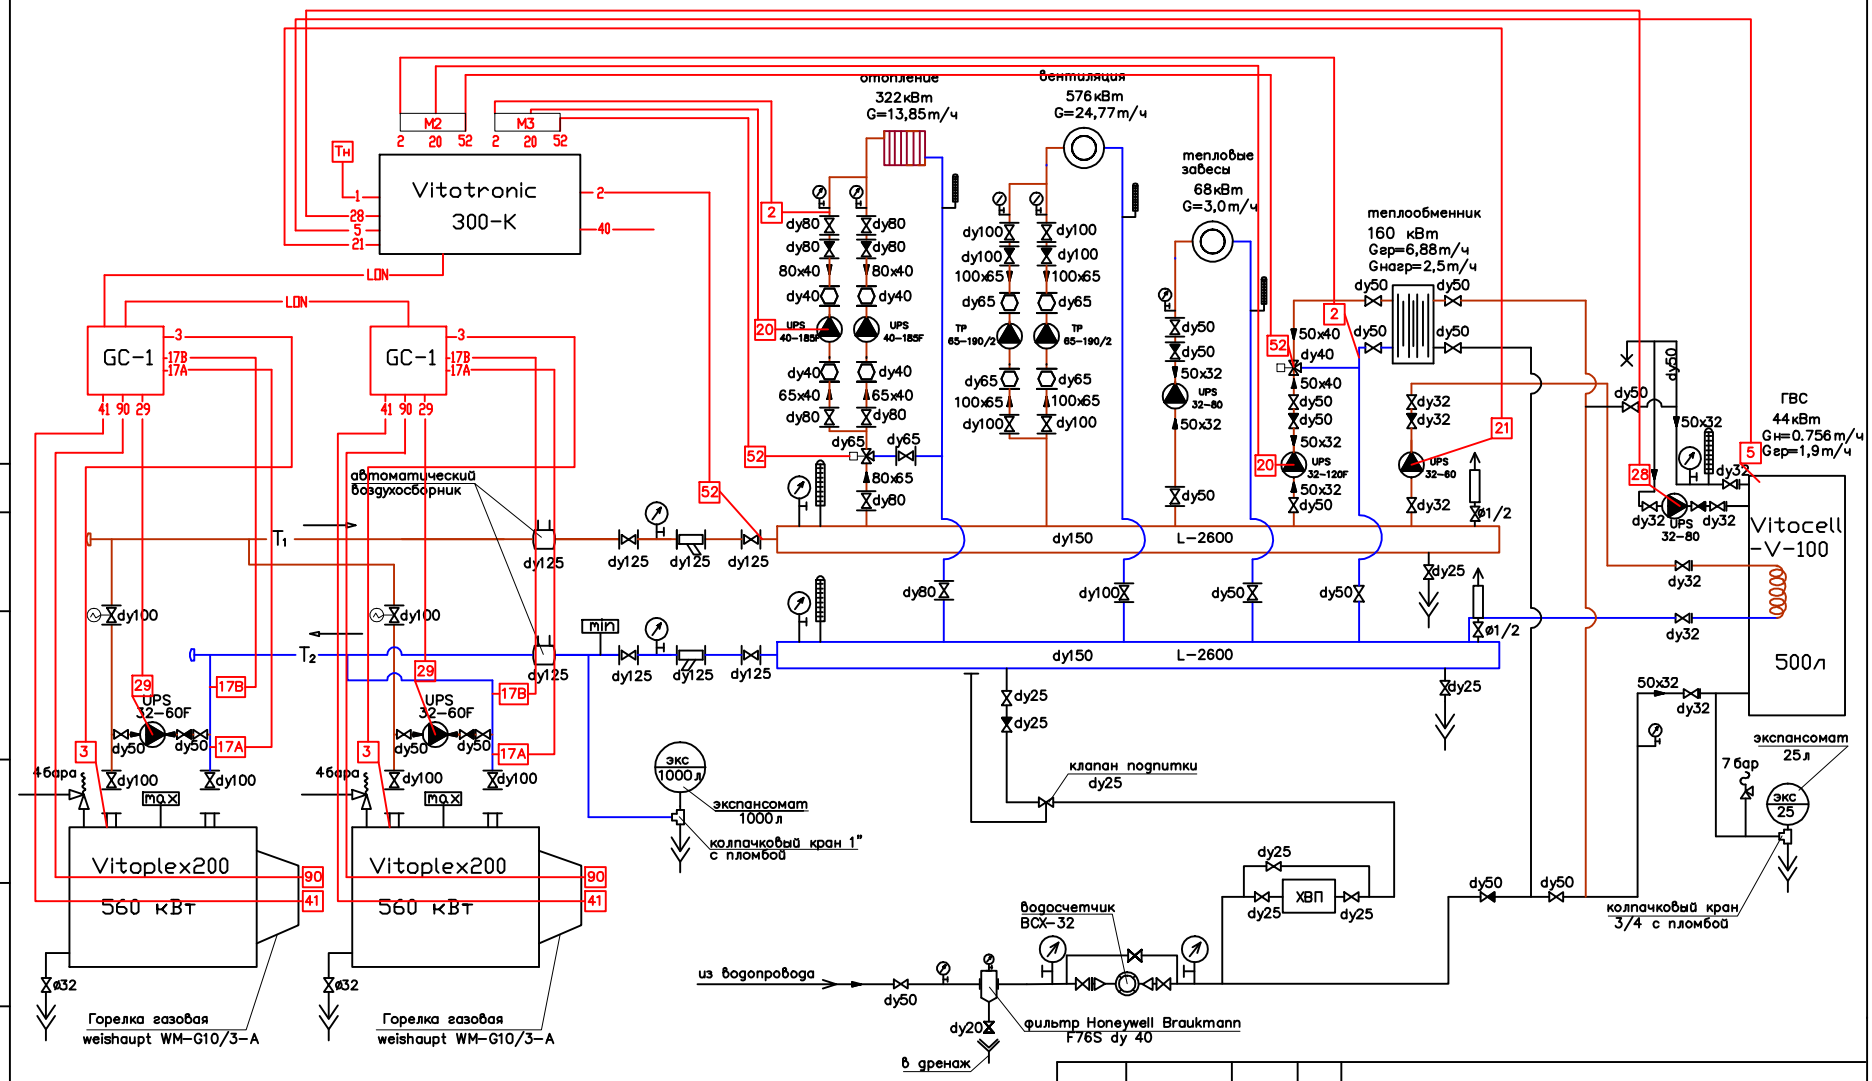

1 Датчик наружной температуры.
2 Датчик температуры подающей магистрали; общая подающая магистраль подающего контура
3 Датчик температуры котловой воды.
5 Датчик температуры емкостного водонагревателя.
17A Датчик температуры Т1.
17B Датчик температуры Т1.
21 Циркуляционный насос греющего контура емкостного водонагревателя.
28 Циркуляционный насос контура водоразбора ГВС.
29 Подмешивающий насос.
41 Горелка 1-ая (ступень).
90 Горелка (2-ая ступень/модуляция).
LON Подключение шины LON-BUS (свободные выводы с оконечным сопротивлением)
2 (M2,M3) Датчик температуры подачи для смесителя.
20 (M2,M3) Циркуляционный насос для смесителя.
52 (M2,M3) Электропривод смесителя.

ГИП	Крышная котельная	стадия: РП	лист: 9	листов: 10
Инженер				
Разраб.	Схема автоматического управления котельной			

Инв.N подл. | Подп. и дата

Формат А3 х297