




План на отм. 0,000

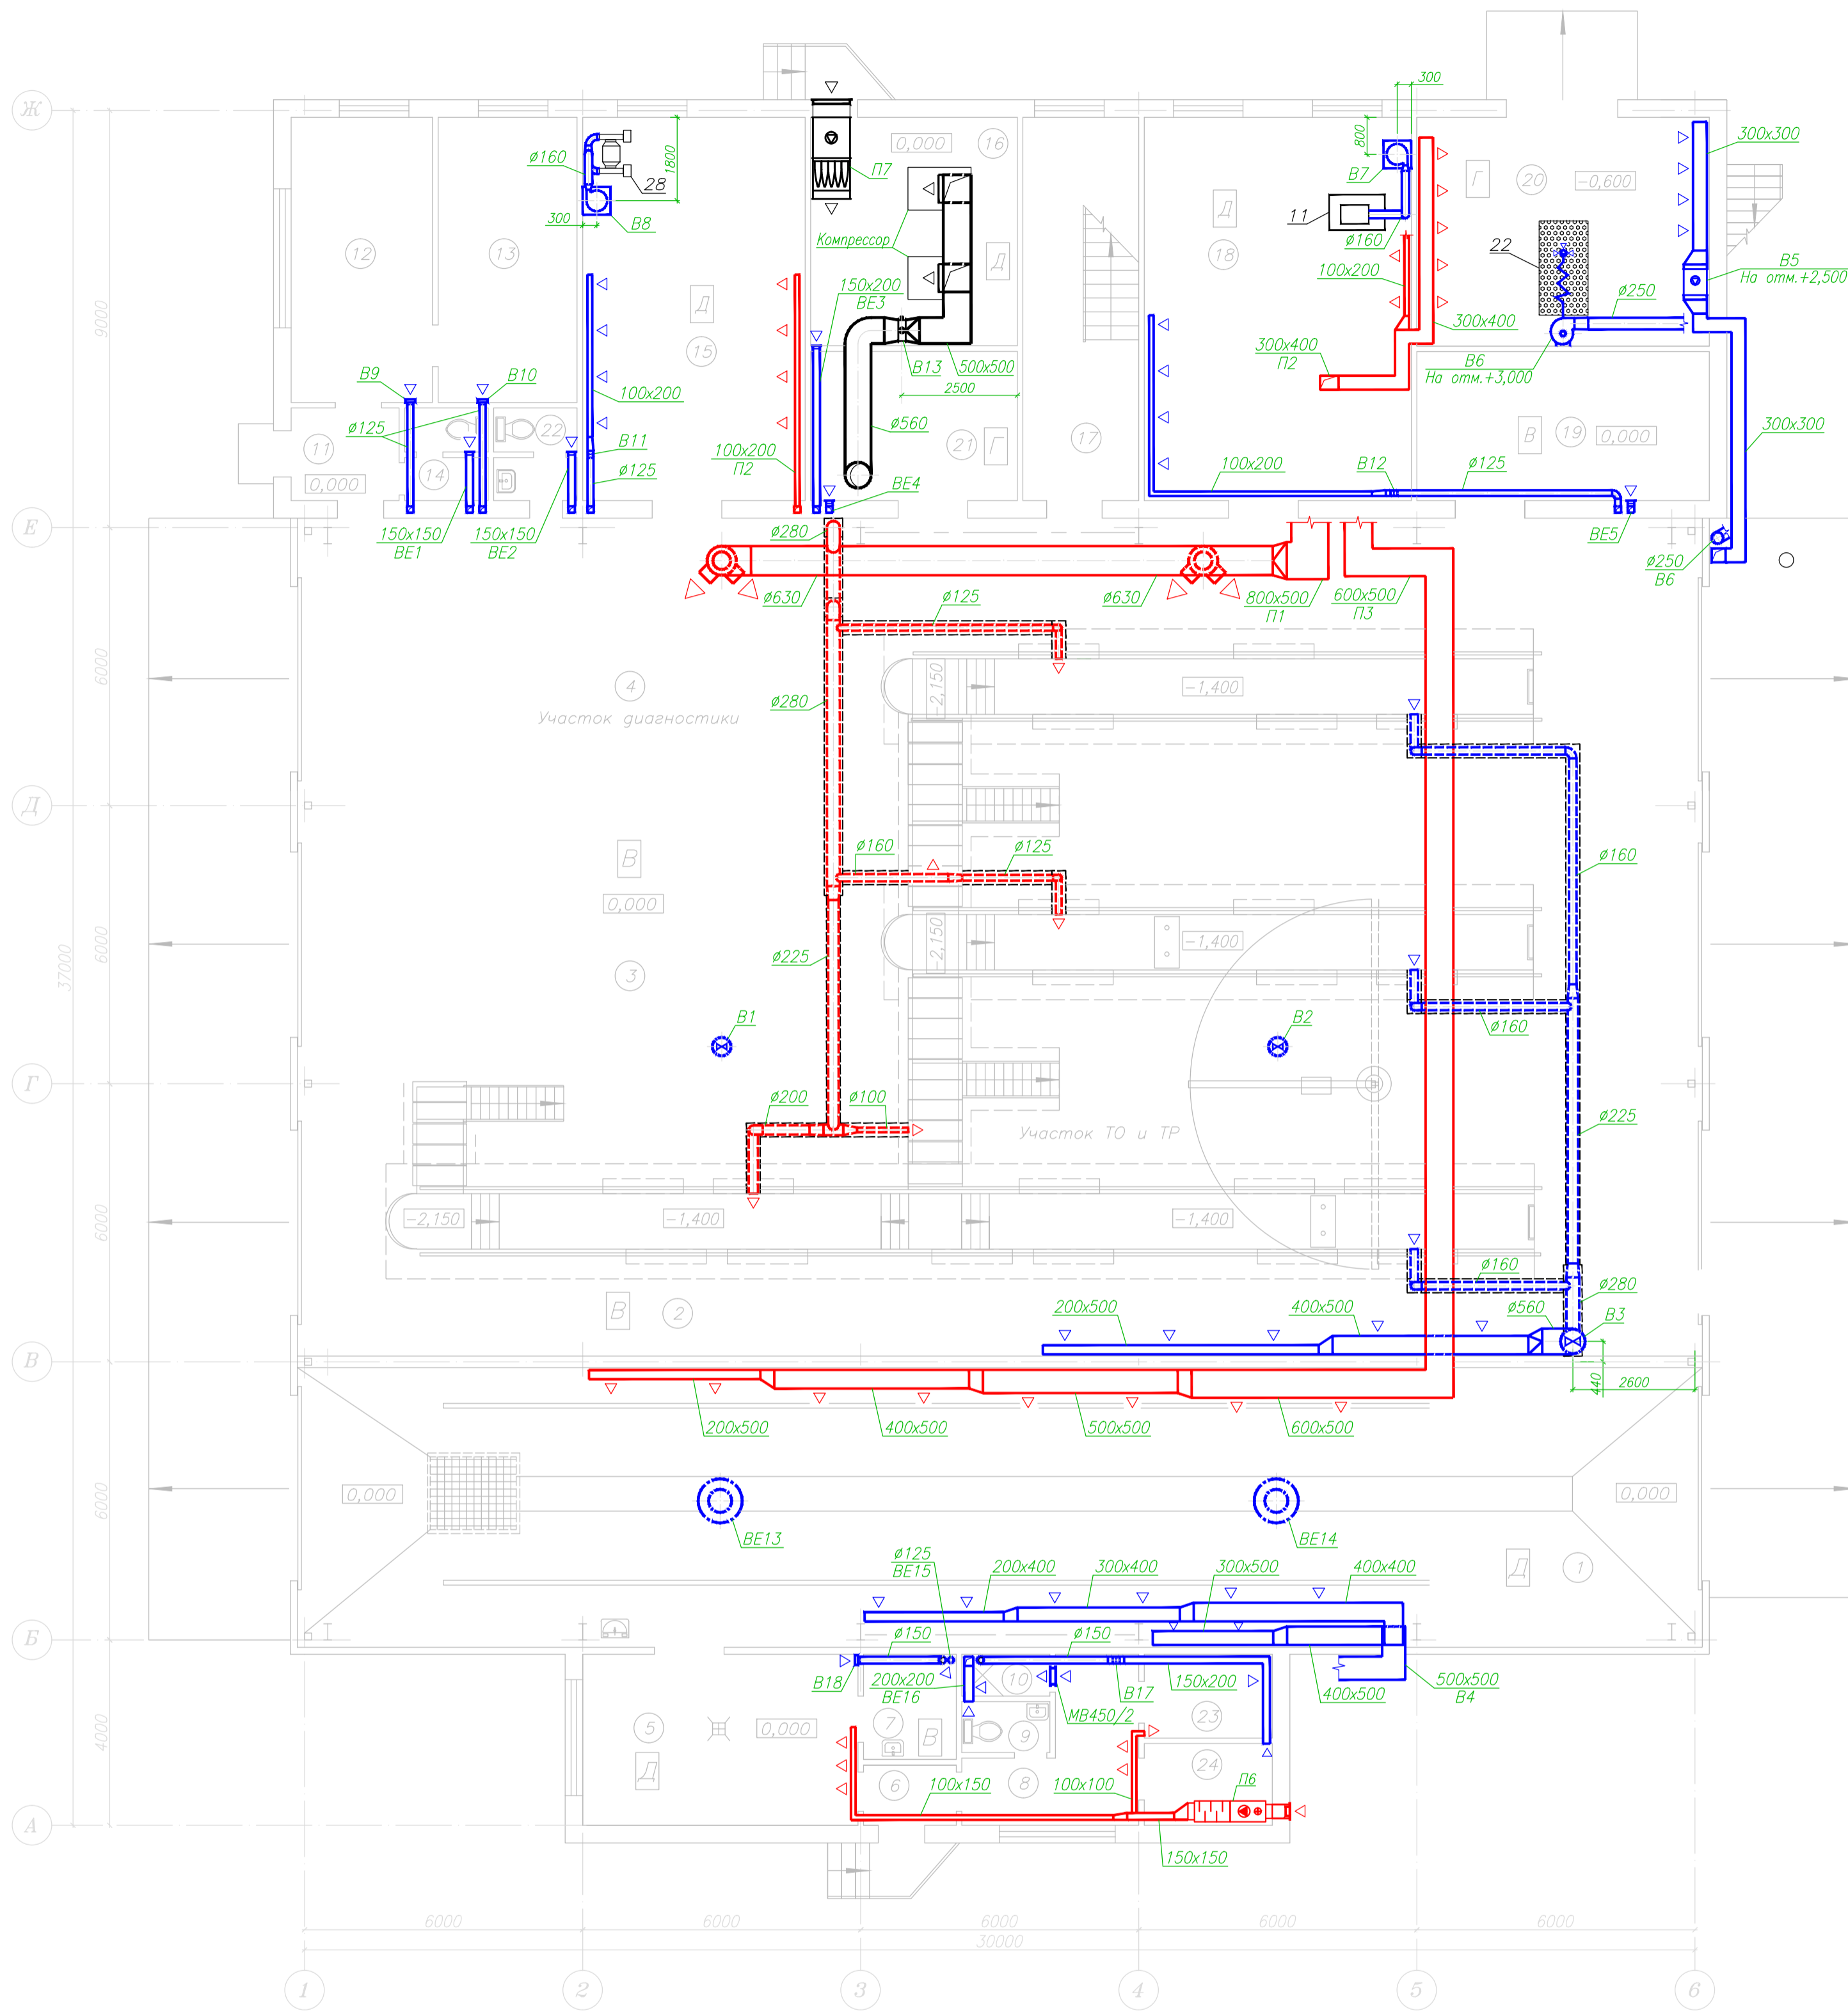

План на отм. +3,500

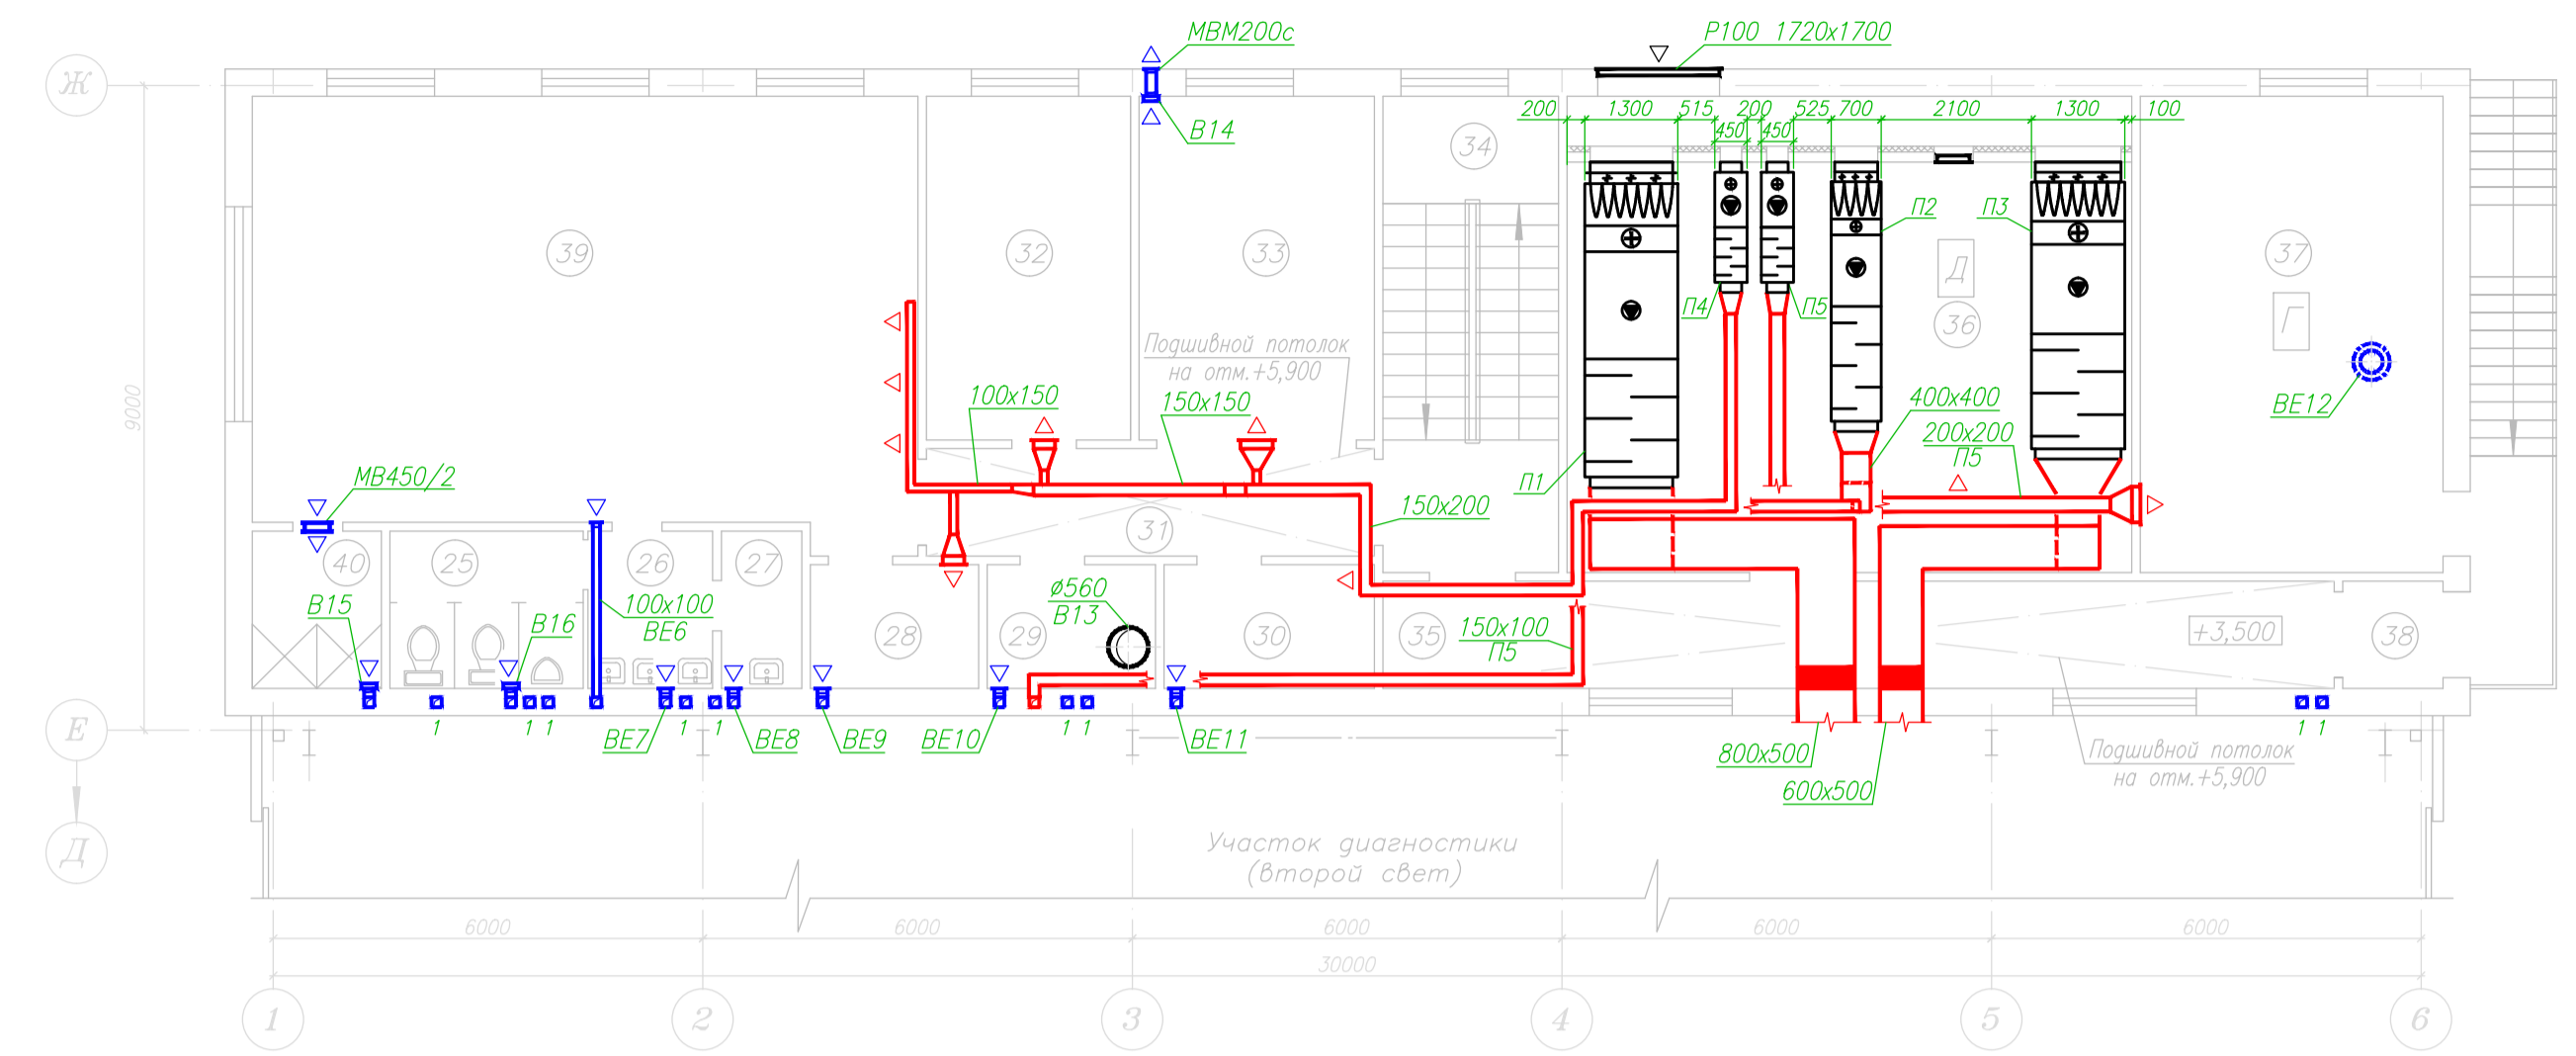

Фрагмент плана на отм. +3,600

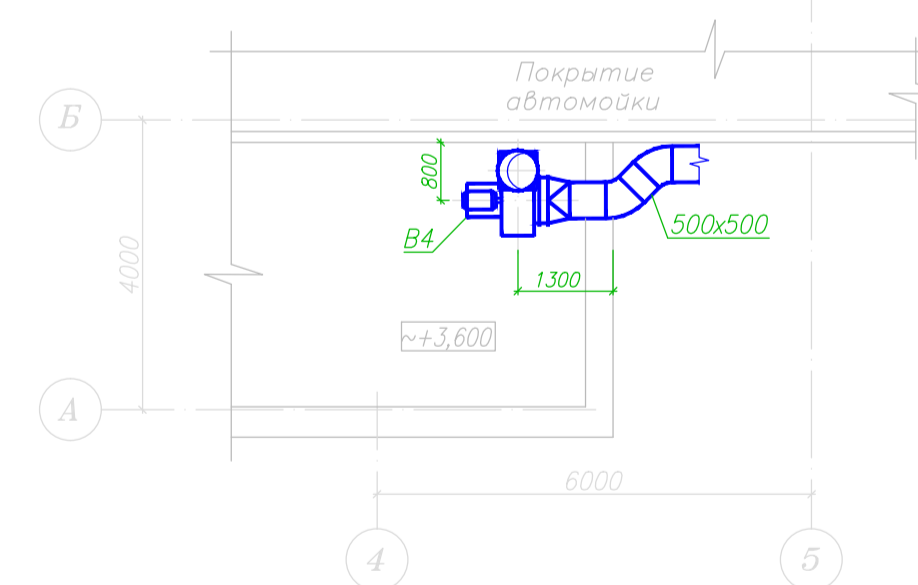

Экспликация помещений

Помещ. по плану	Наименование	Категория производства по взрывной, взрывопожарной и пожарной опасности
1	Мойка портовая для грузового транспорта	Д
2	Зона текущего ремонта грузового транспорта	В
3	Зона текущего ремонта грузового транспорта	В
4	Линия технического контроля транспорта	В
5	Аппаратная	Д
6	Тамбур	
7	Кладовая моющих средств	В
8	Бытовое помещение персонала	
9	Санузел	
10	Душевая	
11	Тамбур	
12	Приемная, касса	
13	Комната мастеров	
14	Санузел	
15	Механический участок	Д
16	Компрессорная	Д
17	Лестничная клетка	
18	Авратный участок	Д
19	Кладовая	В
20	Сварочный участок	Г
21	Шитовая	Г
22	Санузел	
23	Помещение для сушки одежды	
24	Помещение для хранения спецодежды	
25	Санузел	
26	Умывальня	
27	Помещение уборочного инвентаря	
28	Помещение для сушки одежды	
29	Помещение для хранения спецодежды	
30	Помещение для охлаждения	
31	Коридор	
32	Кабинет начальника	
33	Холл для отдыха	
34	Лестничная клетка	
35	Коридор	
36	Венткамера	Д
37	Топочная	Г
38	Тамбур	
39	Бытовое помещение (Раздевалка)	
40	Душевая	

Лист № 1
Получен и дата
Взам. инв. №

Изм.	Кол. уч.	Лист	И дат.	Подп.	Дата
ГИП					
Разработал					
Станция технического обслуживания грузового автотранспорта					
Вентиляция.					
Планы на отм. 0,000; +3,500.					
Фрагмент плана на отм. +3,600					
Страна	Лист	Листов			
Р		1			

Формат А1