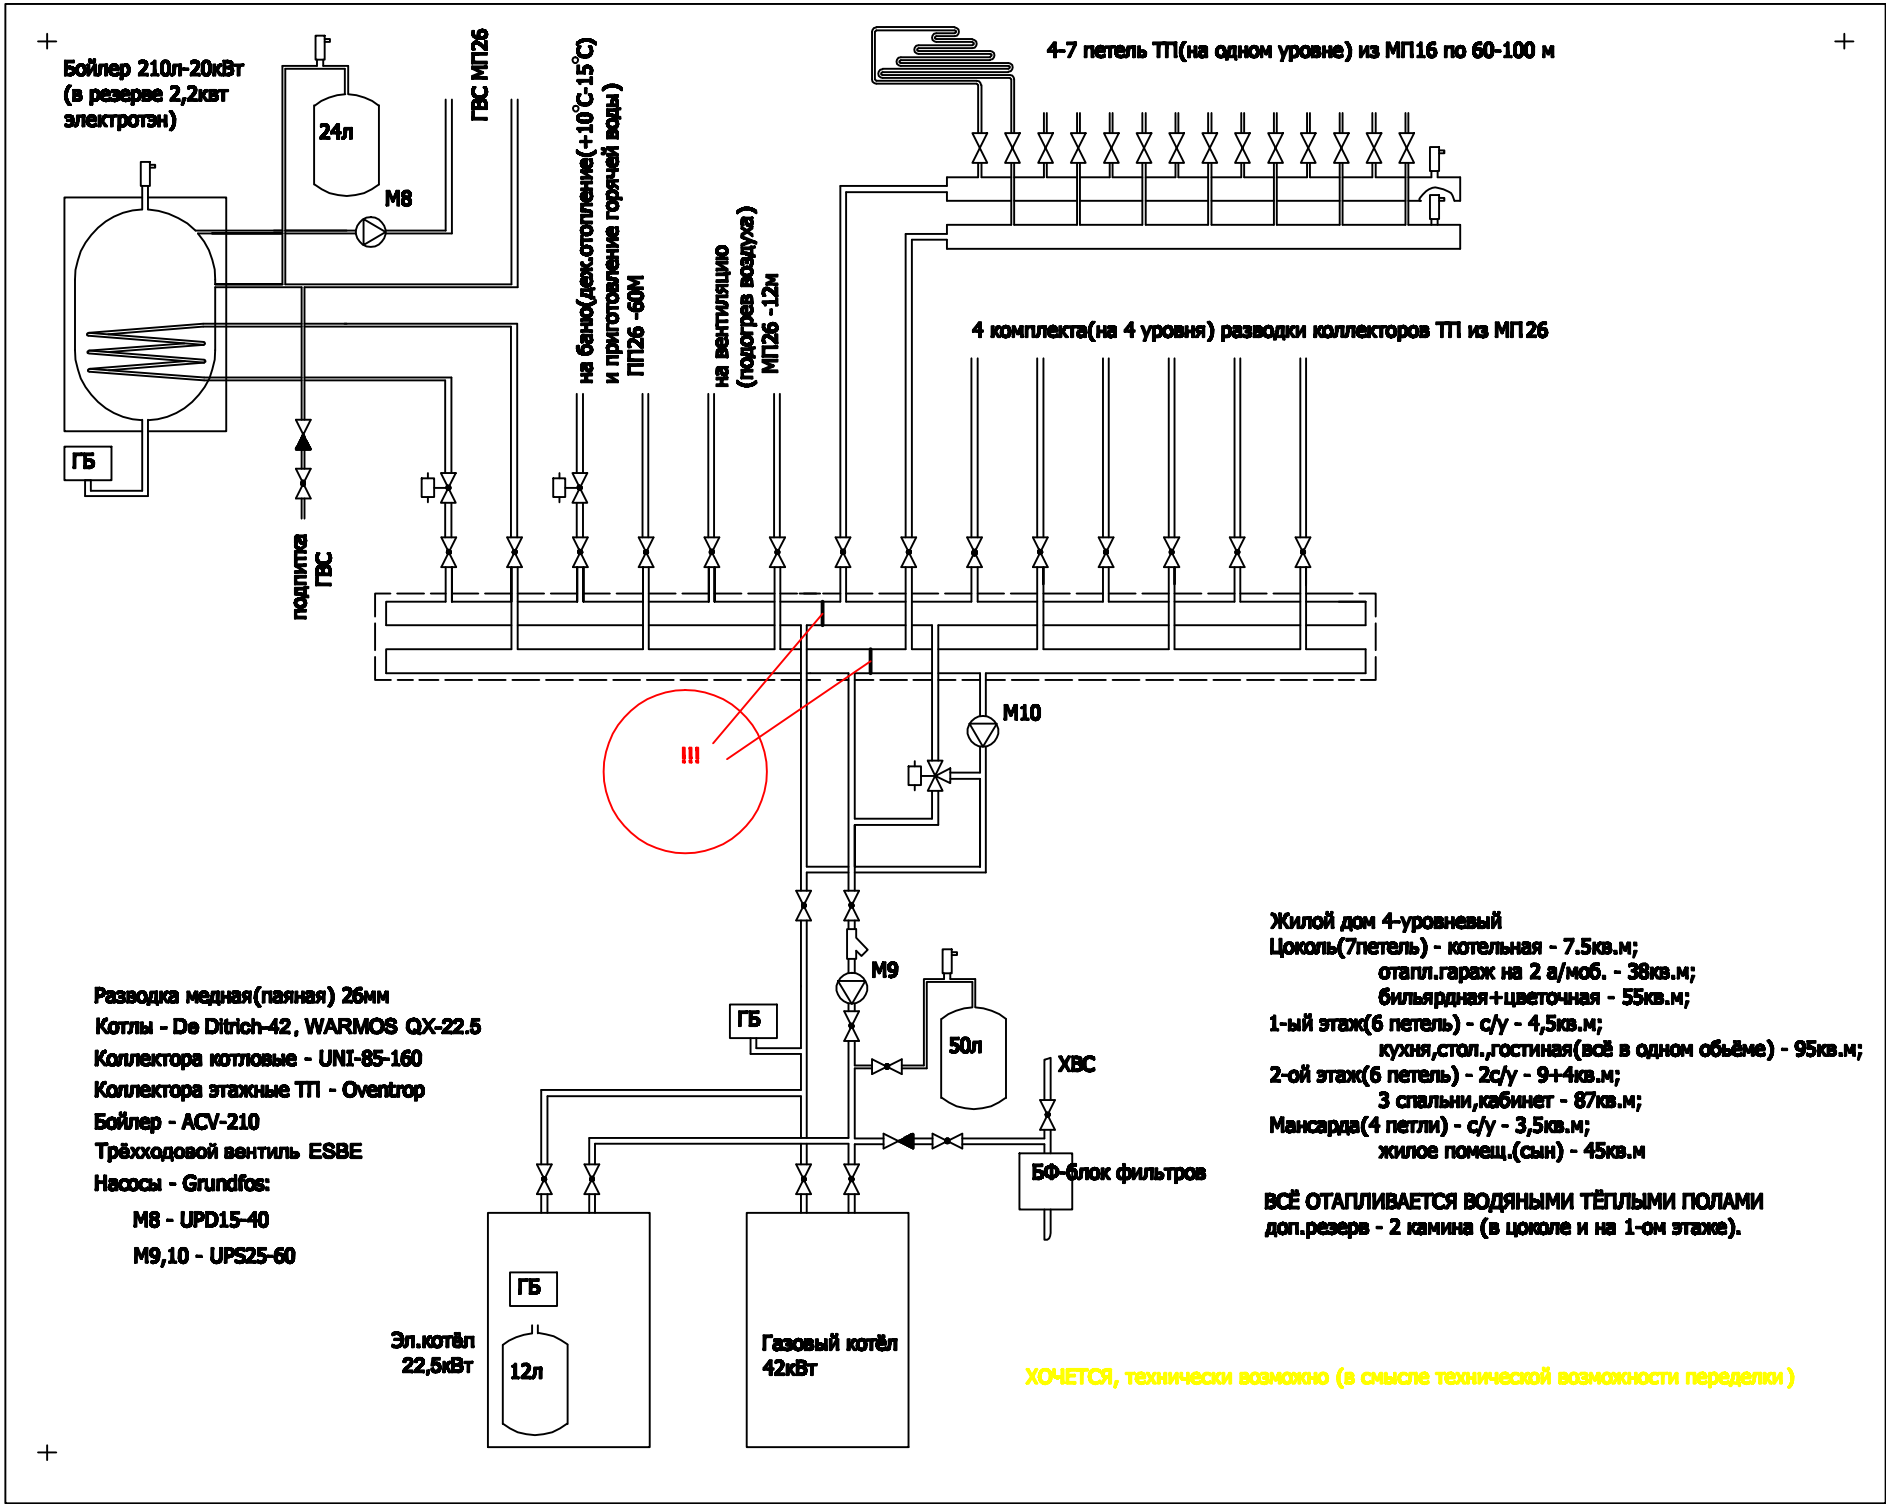
Бойлер 210л-20кВт
(в резерве 2,2квт
электротэн)
24л
М8
ГВС МП26
на баню(дежк.отопление(+10°С-15°С)
и приготовление горячей воды)
ПП26 -60М
на вентиляцию
(подогрев воздуха)
МП26 -12м
4-7 петель ТП(на одном уровне) из МП16 по 60-100 м
4 комплекта(на 4 уровня) разводки коллекторов ТП из МП26
ГБ
подпитка
ГВС
III
М10
М9
ГБ
50л
ХВС
БФ-блок фильтров
ГБ
12л
Эл.котёл
22,5кВт
Газовый котёл
42кВт
Разводка медная(паяная) 26мм
Котлы - De Ditrich-42, WARMOS QX-22.5
Коллектора котловые - UNI-85-160
Коллектора этажные ТП - Oventrop
Бойлер - ACV-210
Трёхходовой вентиль ESBE
Насосы - Grundfos:
М8 - UPD15-40
М9,10 - UPS25-60
Жилой дом 4-уровневый
Цоколь(7петель) - котельная - 7.5кв.м;
отапл.гараж на 2 а/моб. - 38кв.м;
бильярдная+цветочная - 55кв.м;
1-ый этаж(6 петель) - с/у - 4,5кв.м;
кухня,стол.,гостиная(всё в одном объёме) - 95кв.м;
2-ой этаж(6 петель) - 2с/у - 9+4кв.м;
3 спальни,кабинет - 87кв.м;
Мансарда(4 петли) - с/у - 3,5кв.м;
жилое помещ.(сын) - 45кв.м
ВСЁ ОТАПЛИВАЕТСЯ ВОДЯНЫМИ ТЁПЛЫМИ ПОЛАМИ
доп.резерв - 2 камина (в цоколе и на 1-ом этаже).
ХОЧЕТСЯ, технически возможно (в смысле технической возможности переделки)